



# ΕΦΗΜΕΡΙΣ ΤΗΣ ΚΥΒΕΡΝΗΣΕΩΣ

## ΤΗΣ ΕΛΛΗΝΙΚΗΣ ΔΗΜΟΚΡΑΤΙΑΣ

ΤΕΥΧΟΣ ΤΕΤΑΡΤΟ

Αρ. Φύλλου 1343

7 Οκτωβρίου 1993

### ΑΠΑΛΛΟΤΡΙΩΣΕΙΣ

#### ΑΠΟΦΑΣΕΙΣ

Αριθ. 2057

Καθορισμός των ορίων του αιγιαλού και δημιουργία ζώνης παραλίας «Τρία Πηγάδια» Ν. Σικίνου Ν. Κυκλάδων.

Ο ΝΟΜΑΡΧΗΣ ΚΥΚΛΑΔΩΝ

Έχοντας υπόψη:

1. Τις διατάξεις των άρθρων 1 μέχρι και 7 του Α.Ν. 2344/1940 «περί αιγιαλού και παραλίας», όπως τροποποιήθηκαν και συμπληρώθηκαν με τις διατάξεις:

α) του άρθρου 13 του Ν. 1078/80 και β) του άρθρου 23 του Ν. 1337/83.

2. Τις διατάξεις του άρθρ. 1 της παρ. 1 του Ν. 3200/55 (ΦΕΚ 97/Α/1955) «Περί διοικητικής αποκεντρώσεως» σε συνδυασμό με τις διατάξεις του από 28.6.55 Β. Δ/τος «περί εξαιρέσεως από της κατά άρθρ. 1 παρ. 1 του Ν. 3200/55 αρμοδιότητας των Νομαρχών, αντικειμένων των αρμοδιότητος του Υπ. Οικονομικών» του Β.Δ. 704/70 και του άρθρου 1 παρ. 5 του Π.Δ. 71/25.2.84, σχετικά με τη μεταβίβαση αρμοδιοτήτων του Υπουργού Οικονομικών στους Νομάρχες και στις Περιφερειακές Αρχές διανομαρchiακού επιπέδου.

3. Τις διατάξεις της παρ. 9 του άρθρ. 1 του κεφαλαίου Β' της 0.208/181/26.4.82 (ΦΕΚ 214/26.4.82 τεύχος Β') κοινής απόφασης των Υπουργών Προεδρίας Κυβερνήσεως και Οικονομικών «Αναμόρφωση Συλλογικών Οργάνων Γνωμοδοτικής και Αποφασιστικής αρμοδιότητας του Υπ. Οικονομικών».

4. Την από 11.3.93 έκθεση της «Επιτροπής καθορισμού των ορίων του αιγιαλού και παραλίας και θέσεων αμμοληψίας» που καθόρισε τα όρια του αιγιαλού και της παραλίας στην περιοχή «ΤΡΙΑ ΠΗΓΑΔΙΑ» ν. ΣΙΚΙΝΟΥ και το από Φεβρουάριο 1993 με κλίμακα 1:500 τοπογραφικά διαγράμματα σε τρεις (3) πινακίδες του Λουκά Καντάρη Τοπογράφου Μηχανικού που θεωρήθηκε την 26.4.1993 και συνοδεύει την έκθεση της προαναφερομένης Επιτροπής.

5. Τη σύμφωνη γνώμη του Γεν. Επιτελείου Ναυτικού, που διατυπώθηκε στο 544.5/523/19.7.1993 έγγραφό του, αποφασίζουμε:

1. Επικυρώνουμε την από 11.3.1993 έκθεση της Επιτροπής καθορισμού των ορίων του αιγιαλού και παραλίας και θέσεων αμμοληψίας καθώς και το από Φεβρουάριο

1993 τοπογραφικό διάγραμμα σε τρεις πινακίδες που τη συνοδεύει, το οποίο συντάχθηκε από τον Λουκά Καντάρη Τοπ. Μηχανικό, με κλίμακα 1: 500 και θεωρήθηκε την 26.4.93 επί του οποίου η πιο πάνω Επιτροπή, με κόκκινη γραμμή καθόρισε τα όρια του αιγιαλού στη θέση «ΤΡΙΑ ΠΗΓΑΔΙΑ» ν. Σικίνου με κίτρινη γραμμή τα όρια της παραλίας στην ίδια θέση.

2. Η παρούσα απόφαση μαζί με την έκθεση και το διάγραμμα, που προαναφέραμε, να δημοσιευτούν στην Εφημερίδα της Κυβερνήσεως.

Ερμούπολη, 27 Σεπτεμβρίου 1993

Η Νομάρχης  
ΚΑΤΕΡΙΝΑ ΓΙΑΒΑΣΗ

#### ΕΚΘΕΣΗ ΕΠΙΤΡΟΠΗΣ ΚΑΘΟΡΙΣΜΟΥ ΤΩΝ ΟΡΙΩΝ ΤΟΥ ΑΙΓΙΑΛΟΥ (αρθ. 100 Π.Δ. 284/88)

Για τον καθορισμό αιγιαλού που γίνεται για πρώτη φορά στη θέση «Τρία Πηγάδια» Ν. Σικίνου.

Στη Σίκινο σήμερα 11.3.1993 οι υπογεγραμμένοι:

1. ΣΤΕΛΙΟΣ ΣΕΖΕΝΙΑΣ, Προϊστάμενος της Κτηματικής Υπηρεσίας Ν. Κυκλάδων, ως Πρόεδρος.

2. ΑΠΟΣΤΟΛΟΣ ΣΑΒΒΟΠΟΥΛΟΣ, Πολιτικός Μηχανικός, Προϊστάμενος Γραφείου Μηχανικού Θήρας, ως μέλος.

3. ΑΝΑΣΤΑΣΙΟΣ ΜΑΝΙΤΑΡΑΣ, Λιμενάρχης Θήρας, ως μέλος που αποτελούμε την επιτροπή καθορισμού των ορίων του αιγιαλού σύμφωνα με το άρθρο 100 του Π.Δ. 284/88 και την από 8.3.1993 τηλεφωνική πρόσκληση του προέδρου της, επί τόπου στην προαναφερομένη περιοχή στις 11.3.1993.

Λαμβάνοντας υπ' όψιν:

1. Την από Μάρτιο 1993 αίτηση της «ΜΕΣΟΓΕΙΑΚΑ ΧΩΡΙΑ» Α.Ε. με την οποία ζητείται ο καθορισμός των ορίων του αιγιαλού και της παραλίας στην πιο πάνω περιοχή.

2. Το τοπογραφικό και υψομετρικό διάγραμμα της περιοχής, που συντάχθηκε από τον Τοπογράφο Μηχ. Λουκά Καντάρη σε κλίμακα 1:500 τον Φεβρουάριο του 1993 σε τρεις (3) πινακίδες ελεγμένο για την ακρίβεια της αποτύπωσης από τον Απόστολο Σαββόπουλο Πολιτικό Μηχ. Θήρας και που θεωρήθηκε από τον ίδιο την 26 Απριλίου 1993 όπως ορίζει το άρθρο 20 του Ν. 719/77.

3. Τις διατάξεις του Α.Ν. 2344/40 όπως αυτός τροποποιήθηκε καθώς και τη σχετική μ' αυτόν Δικαστηριακή και Διοικητική Νομολογία.

4. Την αντίληψη που σχηματίσθηκε από την επιτόπια μετάβαση όσον αφορά το πλάτος της βρεχόμενης ζώνης και τη μορφολογία του εδάφους της ζώνης αυτής που κυρίως αποτελείται από βραχώδεις εκτάσεις και την εμπειρία μας σαν επιτροπή, αποφασίζει:

1. Καθορίζει πάνω στο αναφερόμενο τοπογραφικό διάγραμμα.

α. Την οριογραμμή του αιγιαλού με συνεχή κόκκινη πολυγωνική γραμμή 1,2, ..... 44, 45, 46.

β. Την οριογραμμή της παραλίας με συνεχή κίτρινη πολυγωνική γραμμή 1', 2', .... 44', 45' 46.


2. Καθορίζει ζώνη παραλίας πλάτους δέκα (10) μέτρων επειδή δεν εξυπηρετούνται οι σκοποί του άρθρου 7 παράγρ. 1 του Α.Ν. 2344/40.


Η Επιτροπή  
Ο Πρόεδρος  
Σ.ΣΕΖΕΝΙΑΣ

Τα Μέλη

Α. ΣΑΒΒΟΠΟΥΛΟΣ

Α. ΜΑΝΙΤΑΡΑΣ

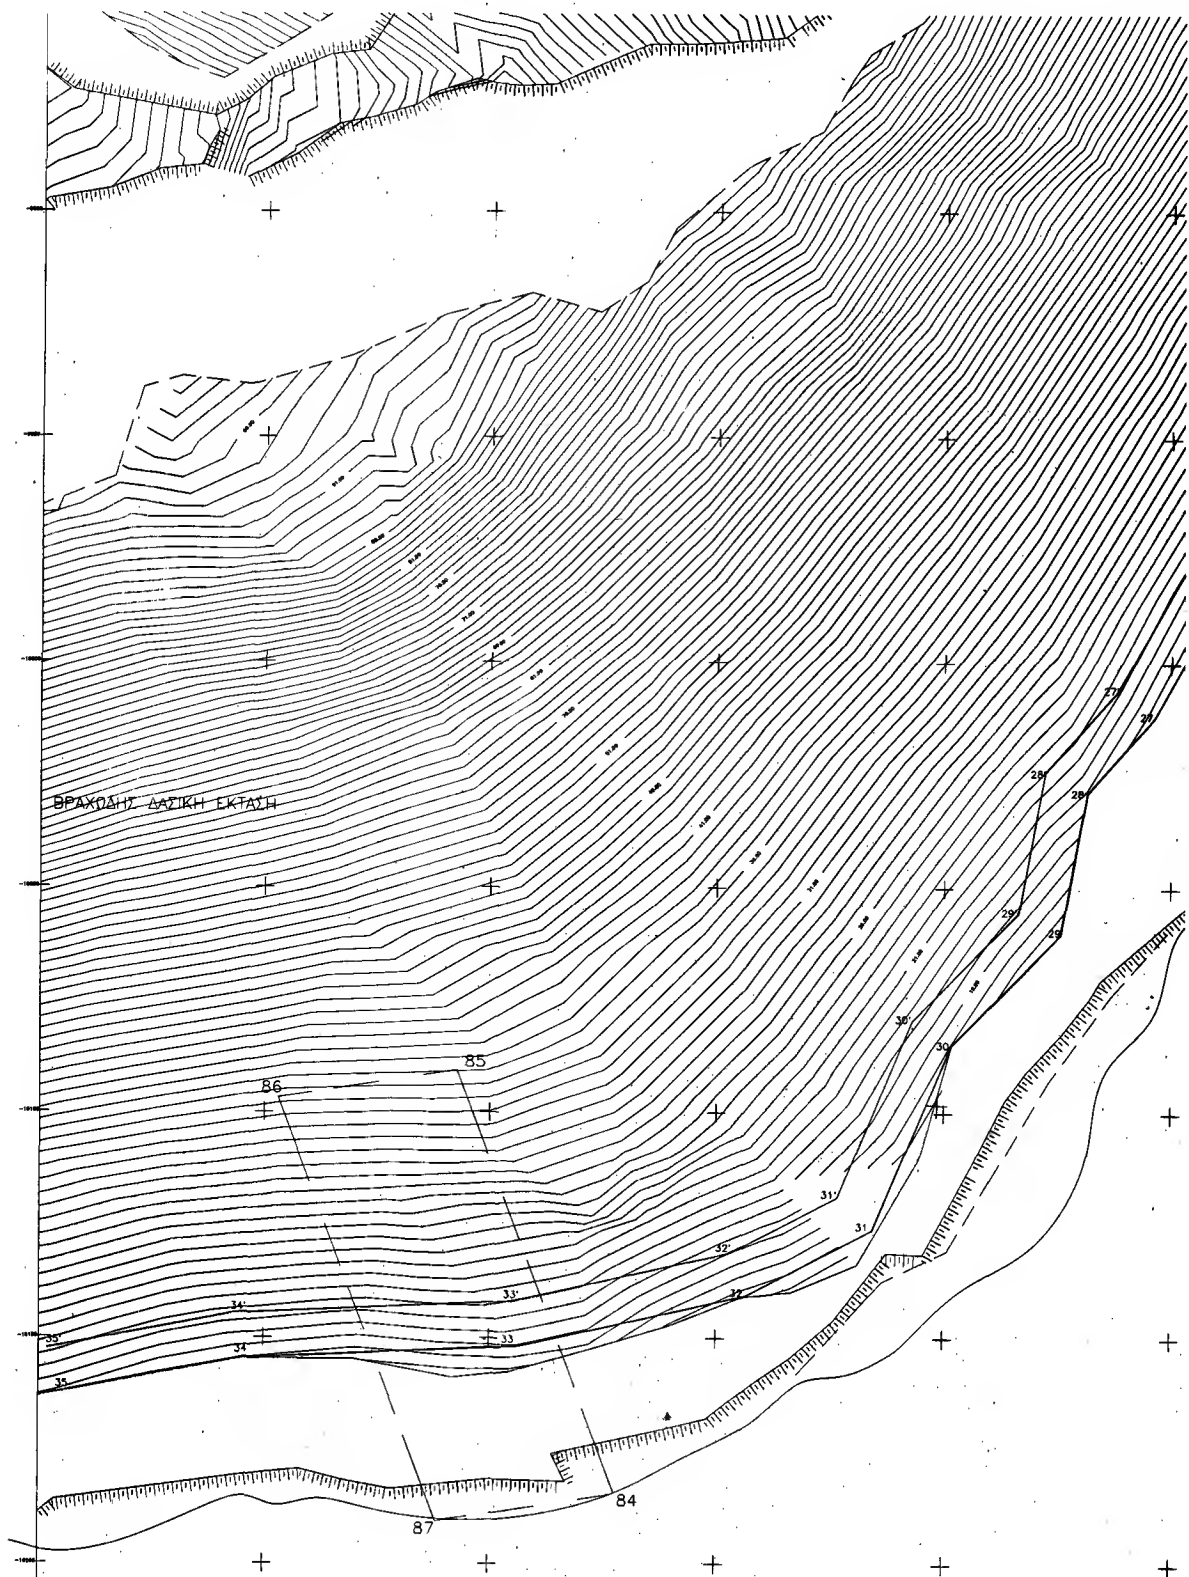

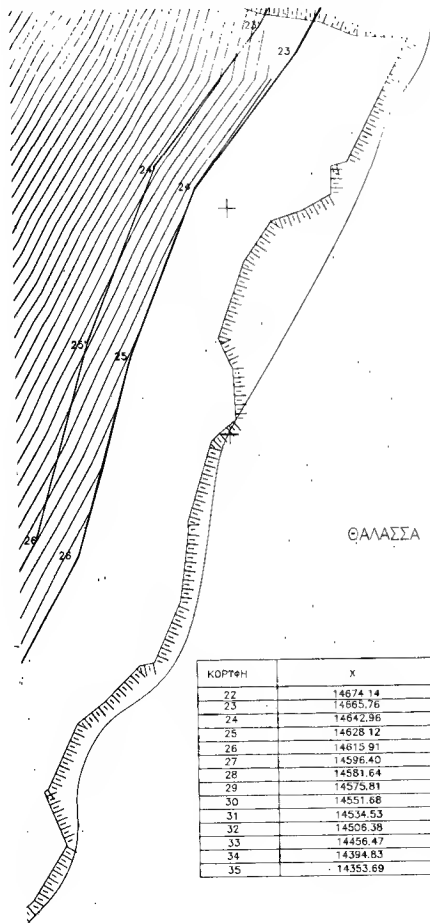

ΕΠΙΛΗΘΕΤΟΝΚΕ ΣΤΗ  
ΤΗΝ ΑΚΡΙΒΕΙΑ ΤΗΣ ΑΙΩΥΤΗΤΗΤΕ.  
ΣΚΙΝΟΣ 11-3-1993

Ο ΜΗΧΑΝΙΚΟΣ  
ΤΥ

Α. ΣΑΒΒΟΠΟΥΛΟΣ

Ο ΠΡΟΪΣΤΑΜΕΝΟΣ ΓΡΑΦΕΙΟΥ  
ΜΗΧΑΝΙΚΟΥ ΕΠΑΡΧΕΙΟΥ ΘΗΡΑΣ  
ΤΥΣ

Α. ΣΑΒΒΟΠΟΥΛΟΣ

Στο παρόν τοπογραφικό διάγραμμα καθορίζονται:  
α) Η οριογραμμή του αιγιαλού με ερυθρά συνεχή πολυγωνική γραμμή 1,2...  
20,21 της οποίας οι κορυφές έχουν ονομ/ν/ες Γ.Τ.Σ.  
β) Η οριογραμμή της παραλίας με κίτρινη συνεχή πολυγωνική γραμμή 1',2...  
20',21' που τίθεται παράλληλα προς αυτή του αιγιαλού σε απόσταση 10...  
γ) Στη περιοχή δεν υπάρχει παλαιός αιγιαλός

Ο ΠΡΟΕΔΡΟΣ  
ΤΥ

Ε. ΓΕΩΡΓΙΑΔΗΣ

Η ΕΠΙΤΡΟΠΗ  
1) ΤΑ ΜΕΛΗ  
ΤΥ

2) ΤΥ

Α. ΣΑΒΒΟΠΟΥΛΟΣ

Α. ΜΑΝΤΑΡΑΣ  
ΑΚΡΙΒΕΣ ΑΝΤΙΓΡΑΦΟ  
ΣΤΡΟΣ 20 100 1093


ΑΠΟΣΠΑΣΜΑ 1:50.000

ΑΡΧΑΙΑΣ Γ. ΓΕΩΡΓΙΟΥΔΟΥ  
ΒΟΥΛΕΥΣΗΣ ΔΕΣ

ΑΙΩΥΡΟΝΙΑ

ΚΙΤΑΙΟ ΠΕΛΑΓΟΣ

ΔΙΑΝΟΜΗ ΠΙΝΑΚΙΔΩΝ

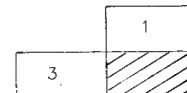

Κ.Φ.Χ. :  $\varphi = 36' 45''$   $\lambda = 1' 15''$   
ΣΚΙΝΟΣ-ΦΟΛΕΓΑΝΔΡΟΣ ΚΛΙΜΑΚΑΣ 1:100.000

ΣΤΗΝΤΕΤΑΓΜΕΝΕΣ ΚΟΡΤΦΩΝ		
Σ5	14483.347	-9598.589
Σ6	14547.235	-9667.858
Σ7	14637.988	-9706.568
Σ8	14714.940	-9765.761
Σ9	14699.029	-9823.364
Σ10	14665.761	-9865.562
Σ11	14593.656	-10025.199
Σ12	14534.534	-10125.921
Σ13	14456.466	-10151.904
Σ14	14127.371	-10218.445
Σ15	14283.280	-10216.729

ΤΟΠΟΓΡΑΦΙΚΟ ΔΙΑΓΡΑΜΜΑ  
ΚΑΘΟΡΙΣΜΟΣ ΟΡΙΩΝ ΑΙΓΙΑΛΟΥ-ΠΑΡΑΛΙΑΣ

ΠΕΡΙΟΧΗ : ΤΡΑ ΠΗΓΑΔΙΑ ΣΚΙΝΟΤ

ΕΝΔΙΑΦΕΡΟΜΕΝΟΣ : ΧΑΛΚΕΑΣ Γ. ΑΝΤΩΝΗΣ  
"ΜΕΣΟΓΕΙΑΚΑ ΧΩΡΙΑ" Α.Ε.

ΚΟΙΝΟΤΗΣ : ΣΚΙΝΟΤ

ΕΠΑΡΧΙΑ : ΘΗΡΑΣ

ΟΙΚΟΝ. ΕΦΟΡΙΑ : ΘΗΡΑΣ

ΝΟΜΑΡΧΙΑ : ΚΥΚΛΑΔΩΝ


ΚΛΙΜΑΚΑ : 1:500


ΣΤΗ/ΝΕΣ : Γ.Τ.Σ.

Ισοδιαστολή : 1.00M


ΠΕΙΡΑΙΑΣ ΦΛΕΒΑΡΗΣ ' 93  
Ο ΣΤΗΝΤΕΑΣ

ΚΑΝΤΑΡΗΣ ΛΟΤΚΑΣ Α.Τ.Μ.

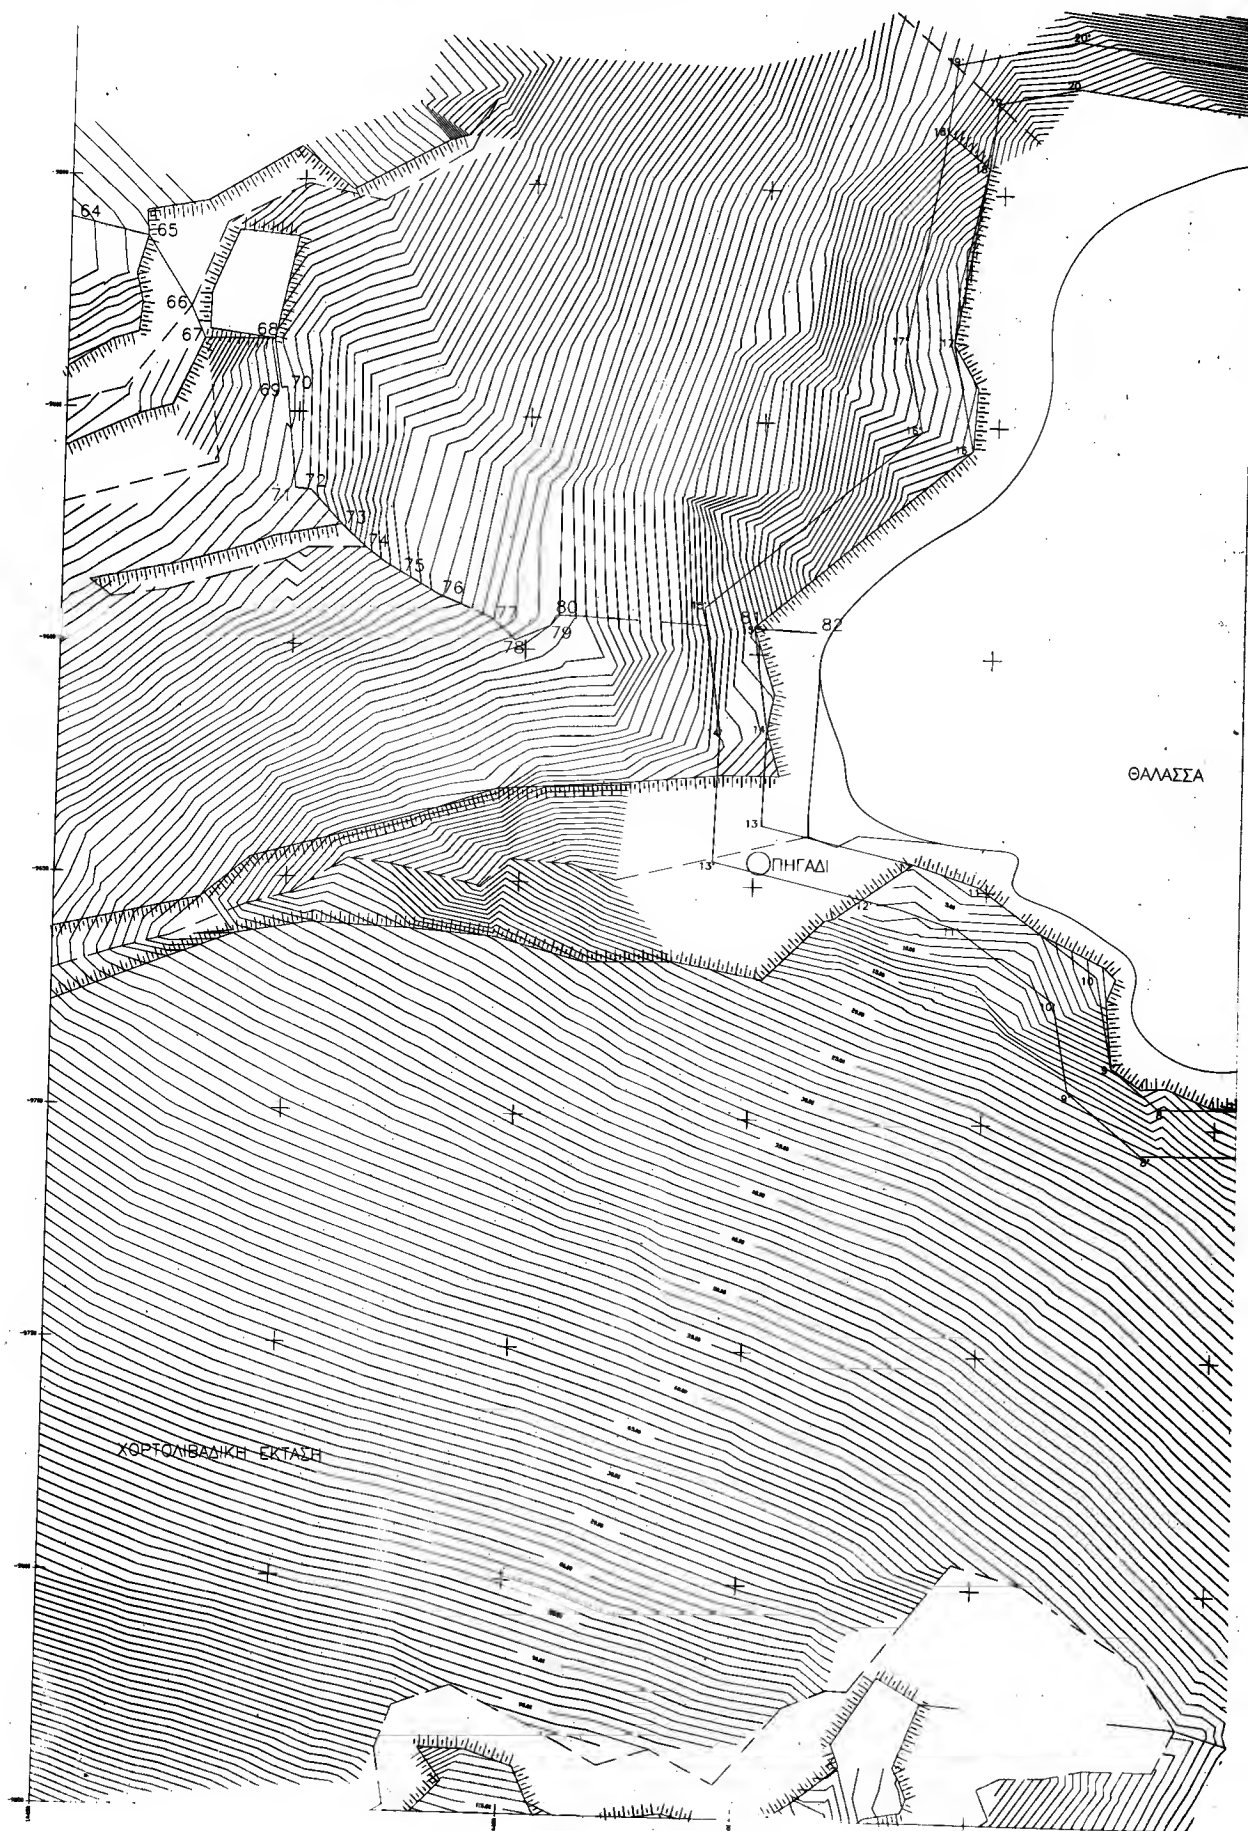

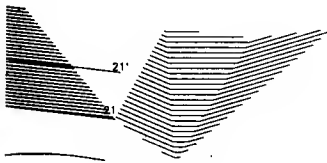

ΚΟΡΤΗ	X	Y
1	14715.29	-9825.60
2	14717.47	-9798.59
3	14699.95	-9761.00
4	14681.28	-9717.17
5	14652.67	-9711.27
6	14636.70	-9689.44
7	14618.70	-9659.24
8	14587.70	-9650.75
9	14577.52	-9687.05
10	14574.04	-9667.49
11	14548.48	-9648.93
12	14534.26	-9644.28
13	14501.80	-9636.77
14	14502.06	-9616.28
15	14499.65	-9594.14
16	14514.61	-9555.06
17	14540.00	-9532.24
18	14548.60	-9494.27
19	14548.26	-9480.37
20	14565.83	-9476.78
21	14626.55	-9484.58

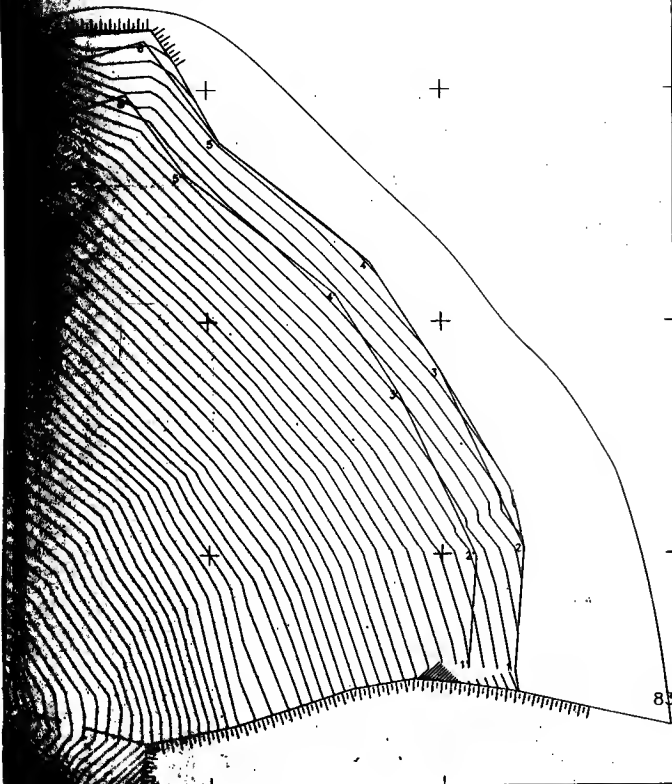

ΕΛΛΗΝΙΣΤΗΚΕ ΣΤΟ ΠΕΔΙΟ ΓΙΑ  
ΤΗΝ ΑΚΡΙΒΕΙΑ ΤΗΣ ΑΠΟΤΥΠΩΣΗΣ.

ΕΚΔΟΣΗ 11-3-1993

Ο ΜΗΧΑΝΙΚΟΣ

ΤΥ

Α. ΣΑΒΒΟΠΟΥΛΟΣ

ΕΘΕΩΡΗΘΗ

Ο ΠΡΟΪΤΑΜΕΝΟΣ ΓΡΑΦΕΙΟΥ  
ΜΗΧΑΝΙΚΩΝ ΕΠΙΧΕΙΡΗΣΕΩΣ

ΤΥ2

Α. ΣΑΒΒΟΠΟΥΛΟΣ

Στο παρόν τοπογραφικό διάγραμμα καθορίζονται:  
α) Η οριογραμμή του αιγιαλού με ερυθρά συνεχή πολυγωνική γραμμή 1:2...  
20,21 της οποίας οι κορυφές έχουν συν/ντες Γ.Τ.Σ.  
β) Η οριογραμμή της παραλίας με κίτρινη συνεχή πολυγωνική γραμμή 1:2...  
20,21 που τίθεται παράλληλα προς αυτήν του αιγιαλού σε απόσταση 10μ.  
γ) Στη περιοχή δεν υπάρχει παλιός αιγιαλός.

Ο ΠΡΟΕΔΡΟΣ

ΤΥ

Σ. ΣΕΣΕΝΙΑΣ

ΤΑ ΜΕΛΗ


1) ΤΥ

Α. ΣΑΒΒΟΠΟΥΛΟΣ

2) ΤΥ

Α. ΜΑΝΤΑΡΑΣ

ΑΠΟΣΠΑΣΜΑ 1:50000

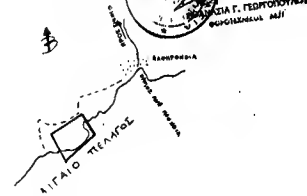

ΔΙΑΝΟΜΗ ΠΙΝΑΚΙΔΩΝ

3	2
---	---

Κ.Φ.Χ. :  $\varphi=36^{\circ}45'$   $\lambda=1^{\circ}15'$   
ΣΙΚΙΝΟΣ-ΦΟΛΕΓΑΝΔΡΟΣ ΚΛΙΜΑΚΑΣ 1:100.000

ΣΤΗΝΤΕΤΑΓΜΕΝΕΣ ΚΟΡΤΕΣ		
ΣΤ	X	Y
Σ5	14483.347	-9598.589
Σ6	14547.235	-9667.858
Σ7	14637.988	-9706.568
Σ8	14714.940	-9765.761
Σ9	14699.029	-9823.364
Σ10	14665.761	-9865.562
Σ11	14593.656	-10025.199
Σ12	14534.534	-10125.921
Σ13	14456.466	-10151.904
Σ14	14127.371	-10218.445
Σ15	14283.280	-10216.729


ΤΟΠΟΓΡΑΦΙΚΟ ΔΙΑΓΡΑΜΜΑ  
ΚΑΘΟΡΙΣΜΟΣ ΟΡΙΩΝ ΑΙΓΙΑΛΟΥ-ΠΑΡΑΛΙΑΣ


ΠΕΡΙΟΧΗ : "ΤΡΙΑ ΠΗΓΑΔΙΑ" ΣΙΚΙΝΟΥ  
ΕΝΔΙΑΦΕΡΟΜΕΝΟΣ : ΧΑΛΚΕΑΣ Γ. ΑΝΤΩΝΗΣ  
"ΜΕΣΟΓΕΙΑΚΑ ΧΩΡΙΑ" Α.Ε.  
ΚΟΙΝΟΤΗΣ : ΣΙΚΙΝΟΥ  
ΕΠΑΡΧΙΑ : ΘΗΡΑΣ  
ΟΙΚΟΝ. ΕΦΟΡΙΑ : ΘΗΡΑΣ  
ΝΟΜΑΡΧΙΑ : ΚΥΚΛΑΔΩΝ

ΚΛΙΜΑΚΑ : 1:500  
ΣΤΗ/ΝΕΣ : Γ.Τ.Σ.  
Ισοδιασταση : 1.00M

ΠΕΙΡΑΙΑΣ ΦΛΕΒΑΡΗΣ '93

Ο ΣΤΗΝΤΑΣ  
ΚΑΝΤΑΡΗΣ Α.Ε.Ε.  
ΕΡΕΥΝΑ ΑΡΧΙΤΕΚΤΟΝΙΚΗ  
ΕΡΕΥΝΑ ΜΕΤΕΩΡΟΛΟΓΙΚΗ  
ΕΡΕΥΝΑ ΤΕΛ. ΑΡΧΙΤΕΚΤΟΝΙΚΗ  
ΚΑΝΤΑΡΗΣ Α.Ε.Ε. Α.Τ.Μ.

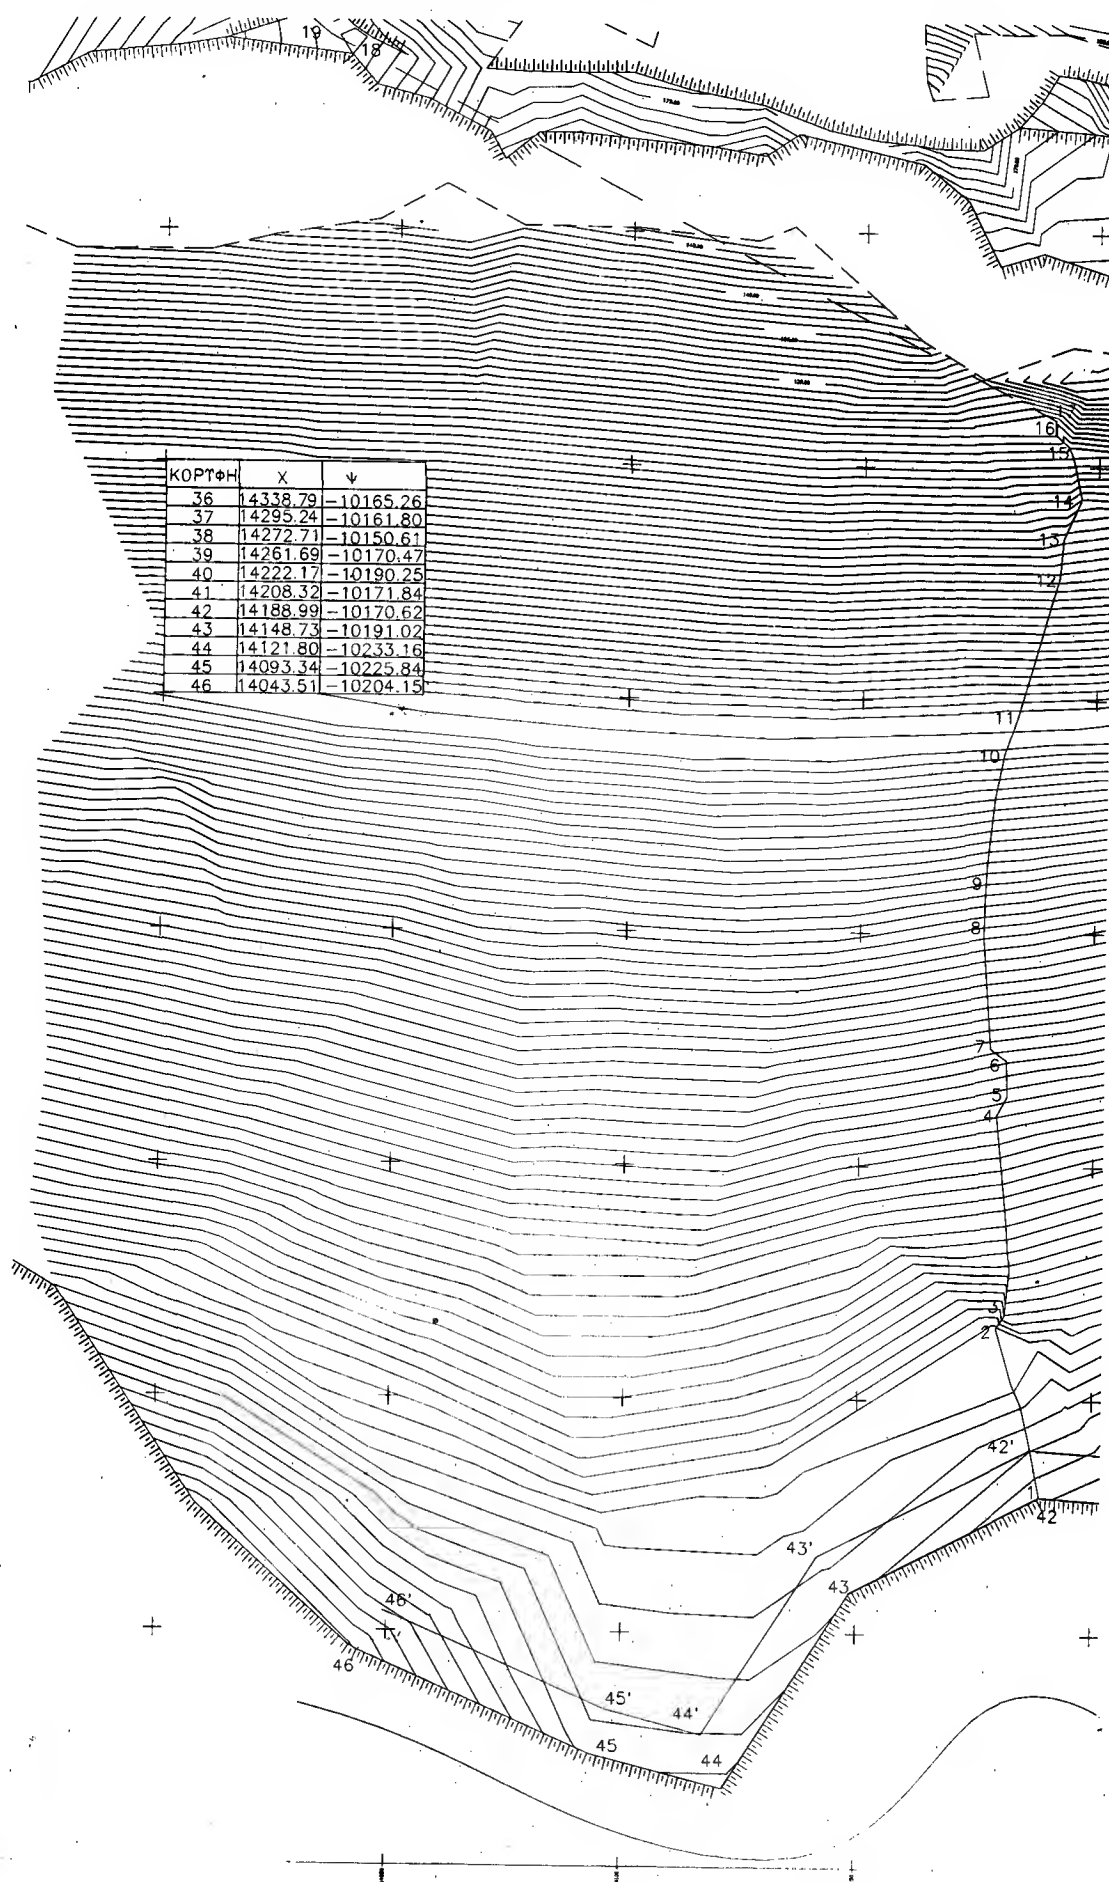

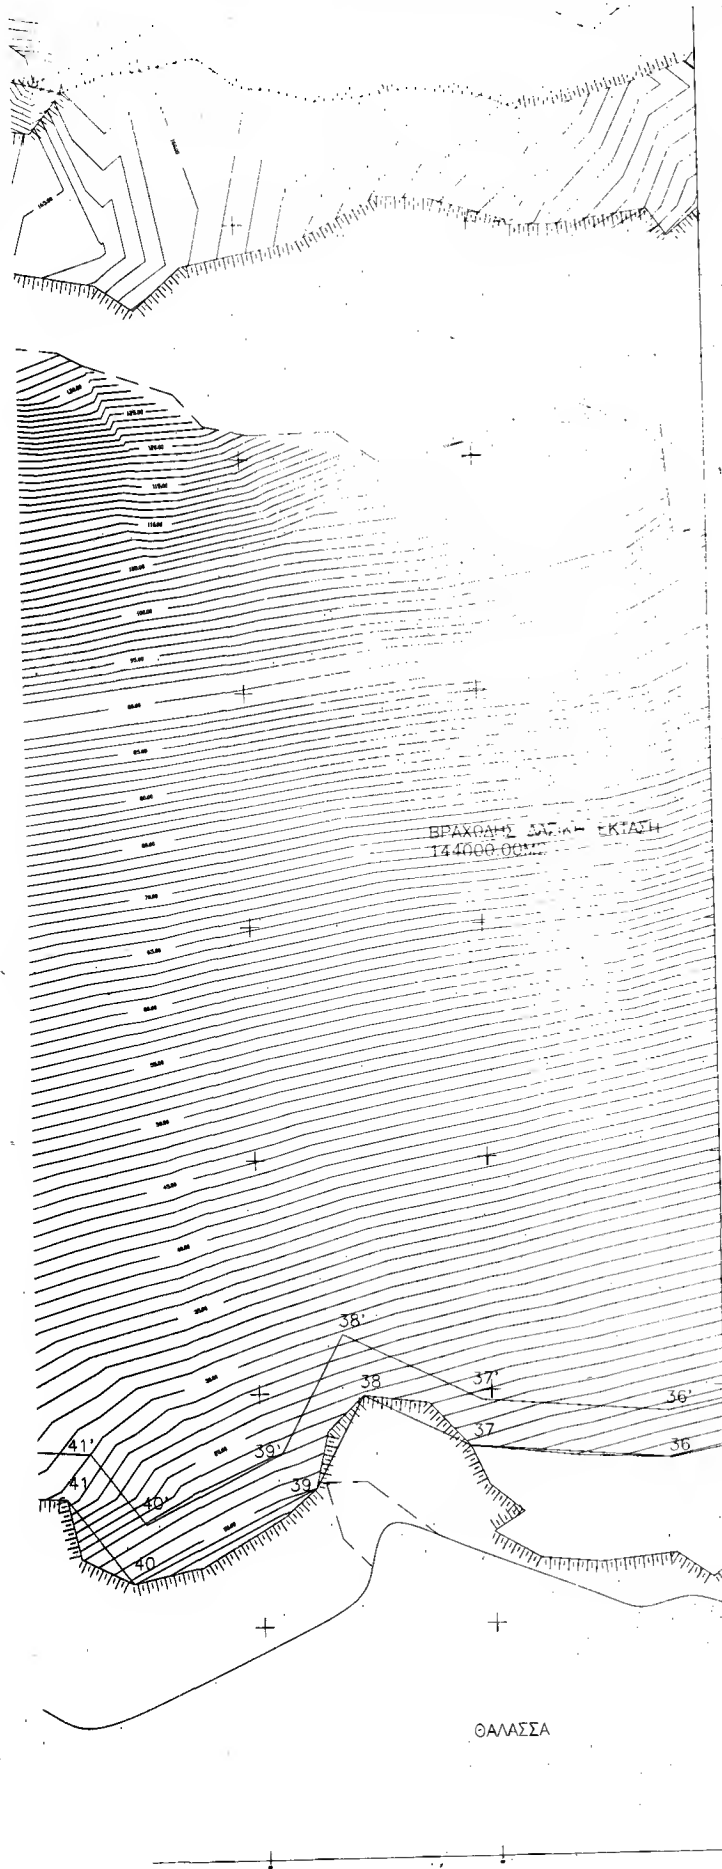

ΕΠΙΛΕΞΙΜΟΤΗΤΑ  
ΤΗΣ ΔΙΑΤΗΡΕΣ

Ο ΜΗΧΑΝΙΚΟΣ  
Α. ΣΑΒΒΑΔΟΥ

ΣΤΟ ΠΑΡΟΝ ΤΟΠΟΓΡΑΦΙΚΟ ΔΙΑΓΡΑΜΜΑ ΚΑΘΟΡΙΖΟΝΤΑΙ:  
α) Η οριογράμμη του αγιάλου με κλίση συνεχή πολυγωνική γραμμή 1:20,21' της οποίας οι κορυφές έχουν συν/νεις Γ.Τ.Σ.  
β) Η οριογράμμη της παραλίας με κλίση συνεχή πολυγωνική γραμμή 1:20,21' συν τοις παραλλήλως αυτή του αγιάλου σε απόσταση 10μ.  
γ) Στη περιοχή δεν υπάρχει παλιός αγιάλος

Η ΕΠΙΤΡΟΠΗ

Ο ΠΡΟΕΔΡΟΣ 1) ΤΑ ΜΕΛΗ  
ΤΥ

Ο ΓΕΩΛΟΓΟΣ 2) ΤΥ

Α. ΕΛΛΗΝΟΠΟΛΟΣ

Α. ΜΑΝΙΤΑΡΑΣ

ΑΚΡΙΒΕΣ ΧΑΡΤΟΓΡΑΦΙΑ

ΕΠΙΣΤΡΟΦΗ 1:50,000

ΑΠΟΣΠΑΣΜΑ

ΚΑΤΟΜΗ ΠΙΝΑΚΙΔΩΝ



Κ.Φ.Χ. : 2-36 45' λ=1 15'

ΣΧ.Χ. ΦΩΛΕΓΑΝΔΡΟΣ ΚΑΙΜΑΚΑΣ 1:100.000

ΣΤΗΝ ΤΕΤΑΓΜΕΝΕΣ ΚΟΡΤΕΦΩΝ		
Σ5	14483.347	-9598.589
Σ6	14547.235	-9667.858
Σ7	14637.988	-9706.568
Σ8	14714.940	-9765.761
Σ9	14699.029	-9823.364
Σ10	14665.761	-9865.562
Σ11	14593.656	-10025.199
Σ12	14534.534	-10125.921
Σ13	14456.466	-10151.904
Σ14	14127.371	-10218.445
Σ15	14283.280	-10216.729

ΤΟΠΟΓΡΑΦΙΚΟ ΔΙΑΓΡΑΜΜΑ

ΚΑΤΟΜΗ ΠΙΝΑΚΙΔΩΝ

ΠΕΡΙΟΧΗ : "ΤΡΙΑ ΠΗΓΑΔΙΑ" ΣΙΚΙΝΟΤ

ΕΝΔΙΑΦΕΡΟΜΕΝΟΣ : ΧΑΛΚΕΑΣ Γ. ΑΝΤΩΝΗΣ  
"ΜΕΣΟΓΕΙΑΚΑ ΧΩΡΙΑ" Α.Ε.

ΚΟΙΝΟΤΗΣ : ΣΙΚΙΝΟΤ

ΕΠΙΡΧΙΑ : ΘΗΡΑΣ

ΟΙΚΟΝ. ΕΦΟΡΙΑ : ΘΗΡΑΣ

ΝΟΜΑΡΧΙΑ : ΚΑΡ. ΑΔΩΝ

ΚΑΙΜΑΚΑ : 1:500

ΣΤΗ/ΝΕΣ : Γ.Τ.Σ.

Ισοδιαστολή : 1.000

ΠΕΙΡΑΙΑΣ ΦΛΕΒΑΡΗΣ '93  
Ο ΣΥΝΤΑΞΑΣ

ΚΑΝΤΑΡΗΣ ΑΓΓΕΛΟΣ Α.Τ.Μ.

ΠΟΤΟ ΕΛΛΗΝΙΚΟ ΤΥΠΟΓΡΑΦΕΙΟ